


Einbauzeichung Deckenausstiegsklappe Typ: III 800 x 800 mm
4,4 bar explosionsdruckbeständig, gasdicht
Öffnet nach oben mit Gasdruckfeder

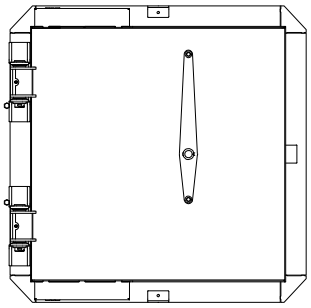


Ansicht: oben

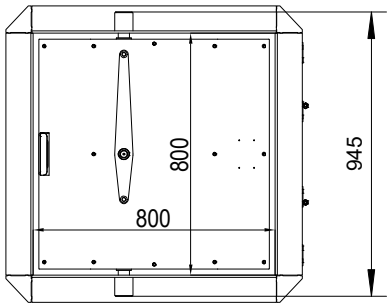


Ansicht: unten

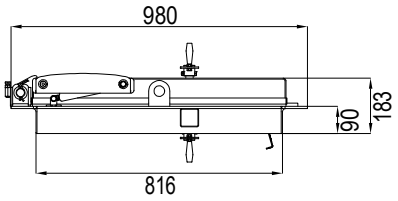


Ansicht: Seite

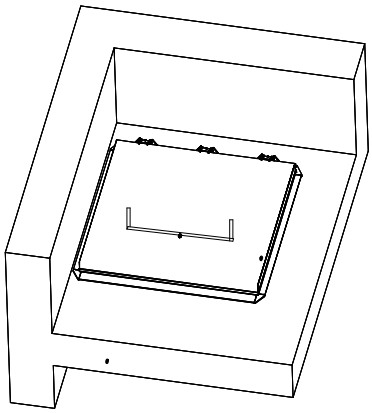


Isometrie

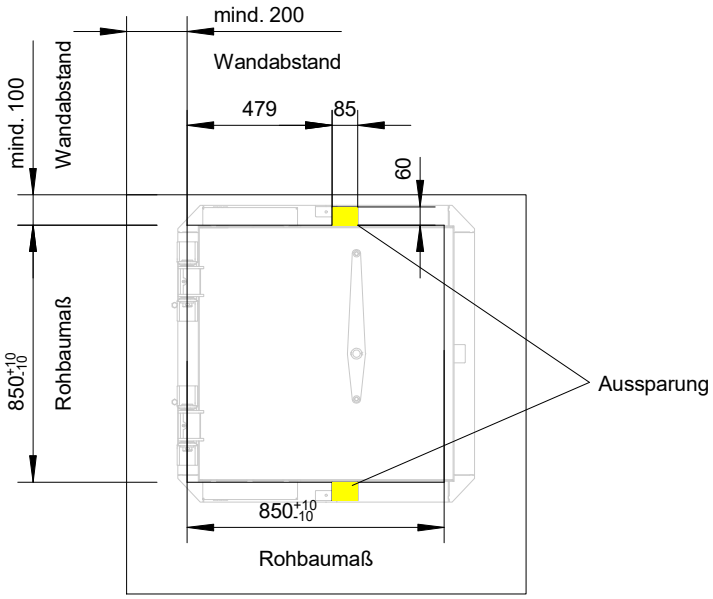

Aussparung in Schutzraumdecke

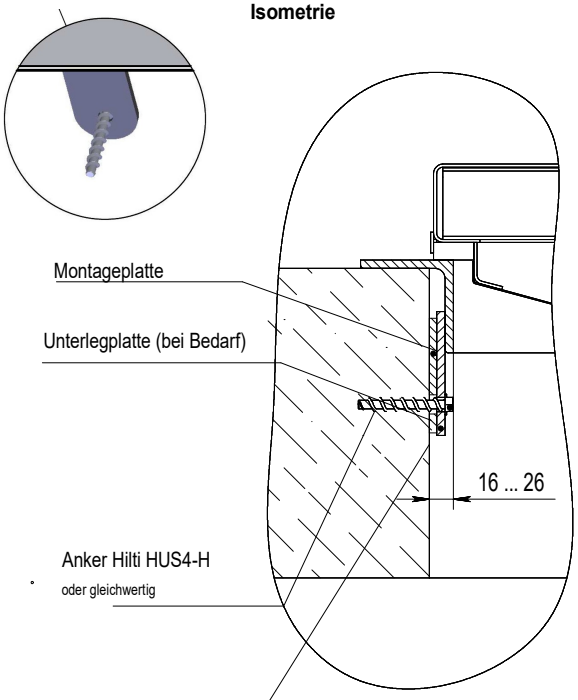

Montagespalt nach Einbau mit Unterstopfmörtel verfüllen
Nicht schrumpfendes Fugenmaterial ist zu verwenden
Einbringung kann über Mörtelspitze erfolgen
Produktempfehlung:
PAGEL V14/40 Unterstopfmörtel

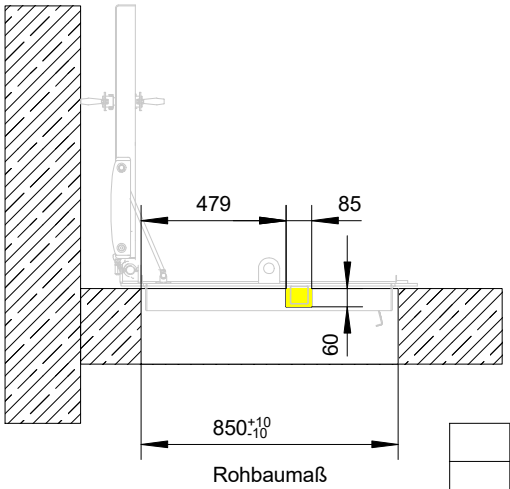

Aussparung in Schutzraumdecke

Die Detailplanung bezieht sich nur auf schutzraumtechnische Anforderungen und nicht auf bautechnische Richtlinien.

Sämtliche Maße sind durch den Auftragnehmer Eigenverantwortlich zu Prüfen, bzw. am Bau zu nehmen. Maßdifferenzen zwischen den Werkplänen des Architekten, des Statikers, der Projektanten und der Baufirmen sind vor der Ausführung mit dem Architekten zu klären.

Größe: 800 x 800 mm	*Maßstab 1:25*
Typ: **Deckenausstiegsklappe für Schutzraum - Typ III**	
Eigenschaften: **Explosionsschutz: 4,4 bar** **Luftdichtigkeit: LD4**	
DSZ DEUTSCHES SCHUTZRAUM-ZENTRUM	*Planung:* Deutsches Schutzraum-Zentrum Peter Aurnhammer
www.schutzraum-zentrum.de	*Blattgröße A4*